NAME OF WORK:

Construction of CC roads at Chikkabommasandra cross roads in ward no-04.

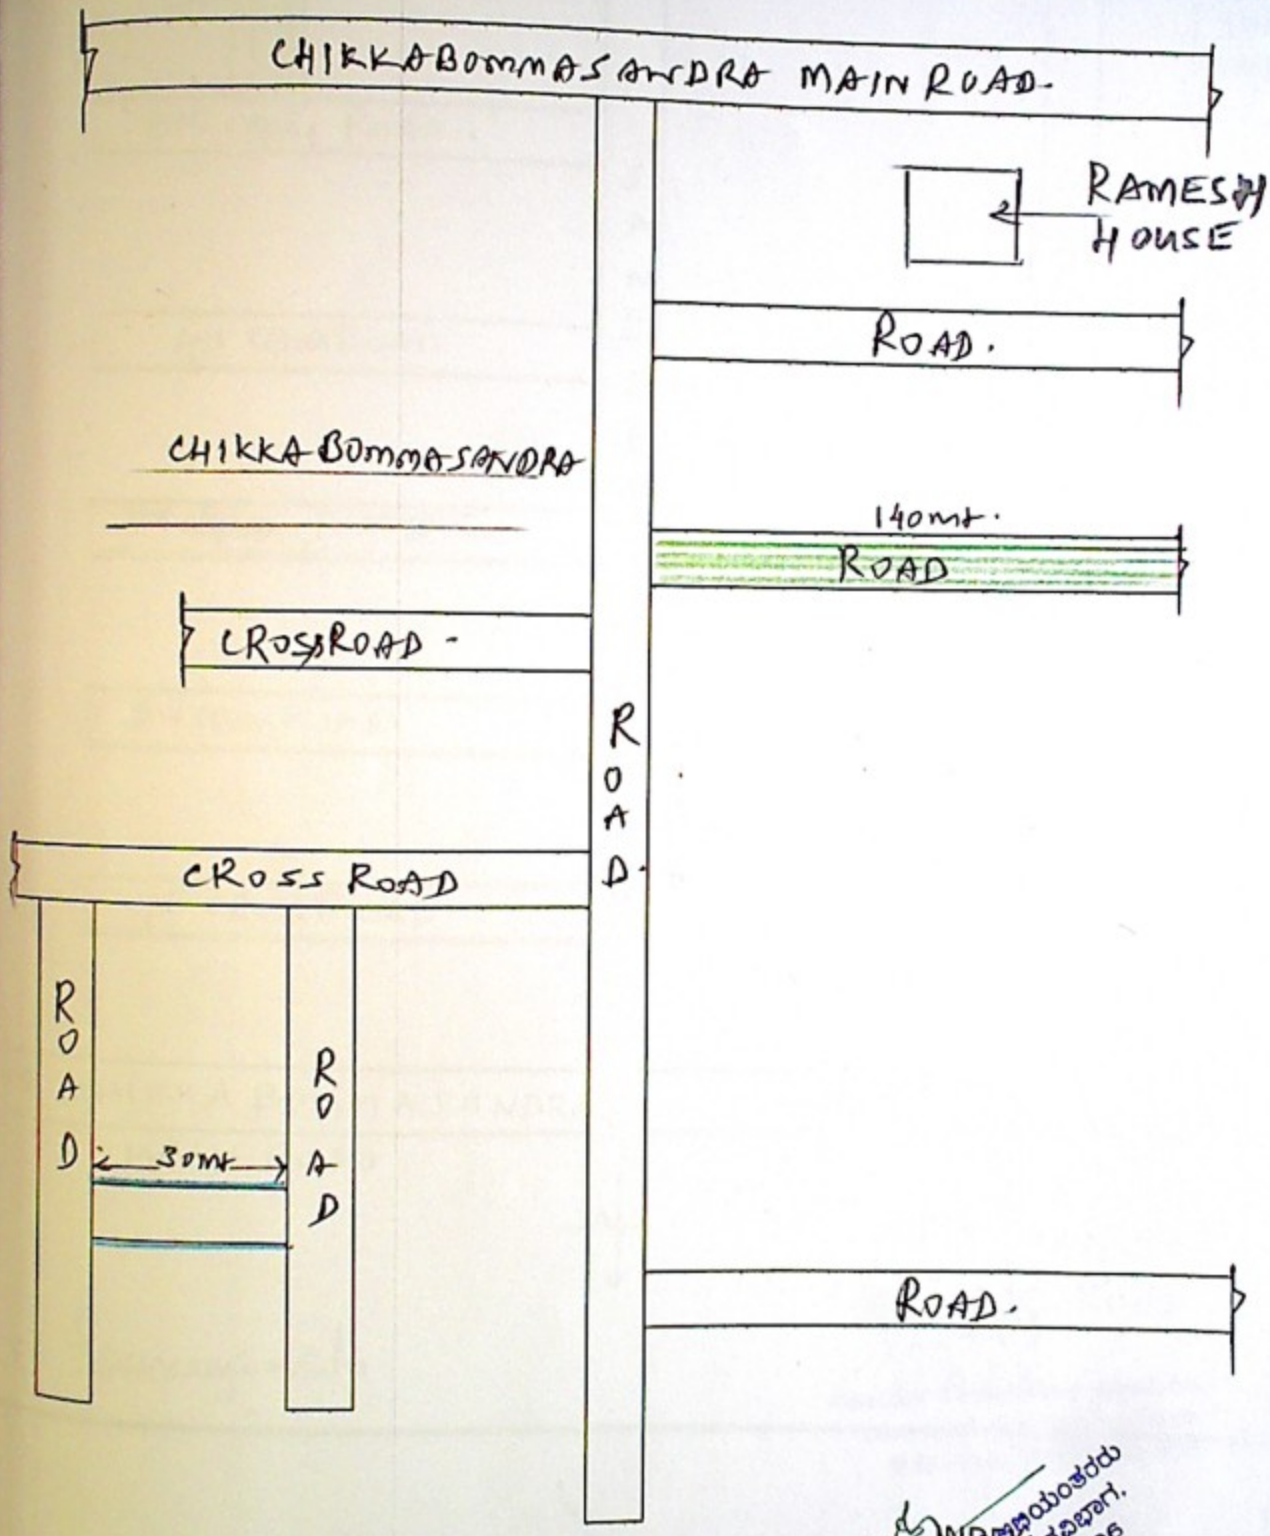


A.E. Ramanjeneya AE

A.E.E.

NAME OF WORK: CONSTRUCTION OF C.C ROAD @ CHIKKA BOMMASANDRA CROSS ROADS IN W.NO 4.

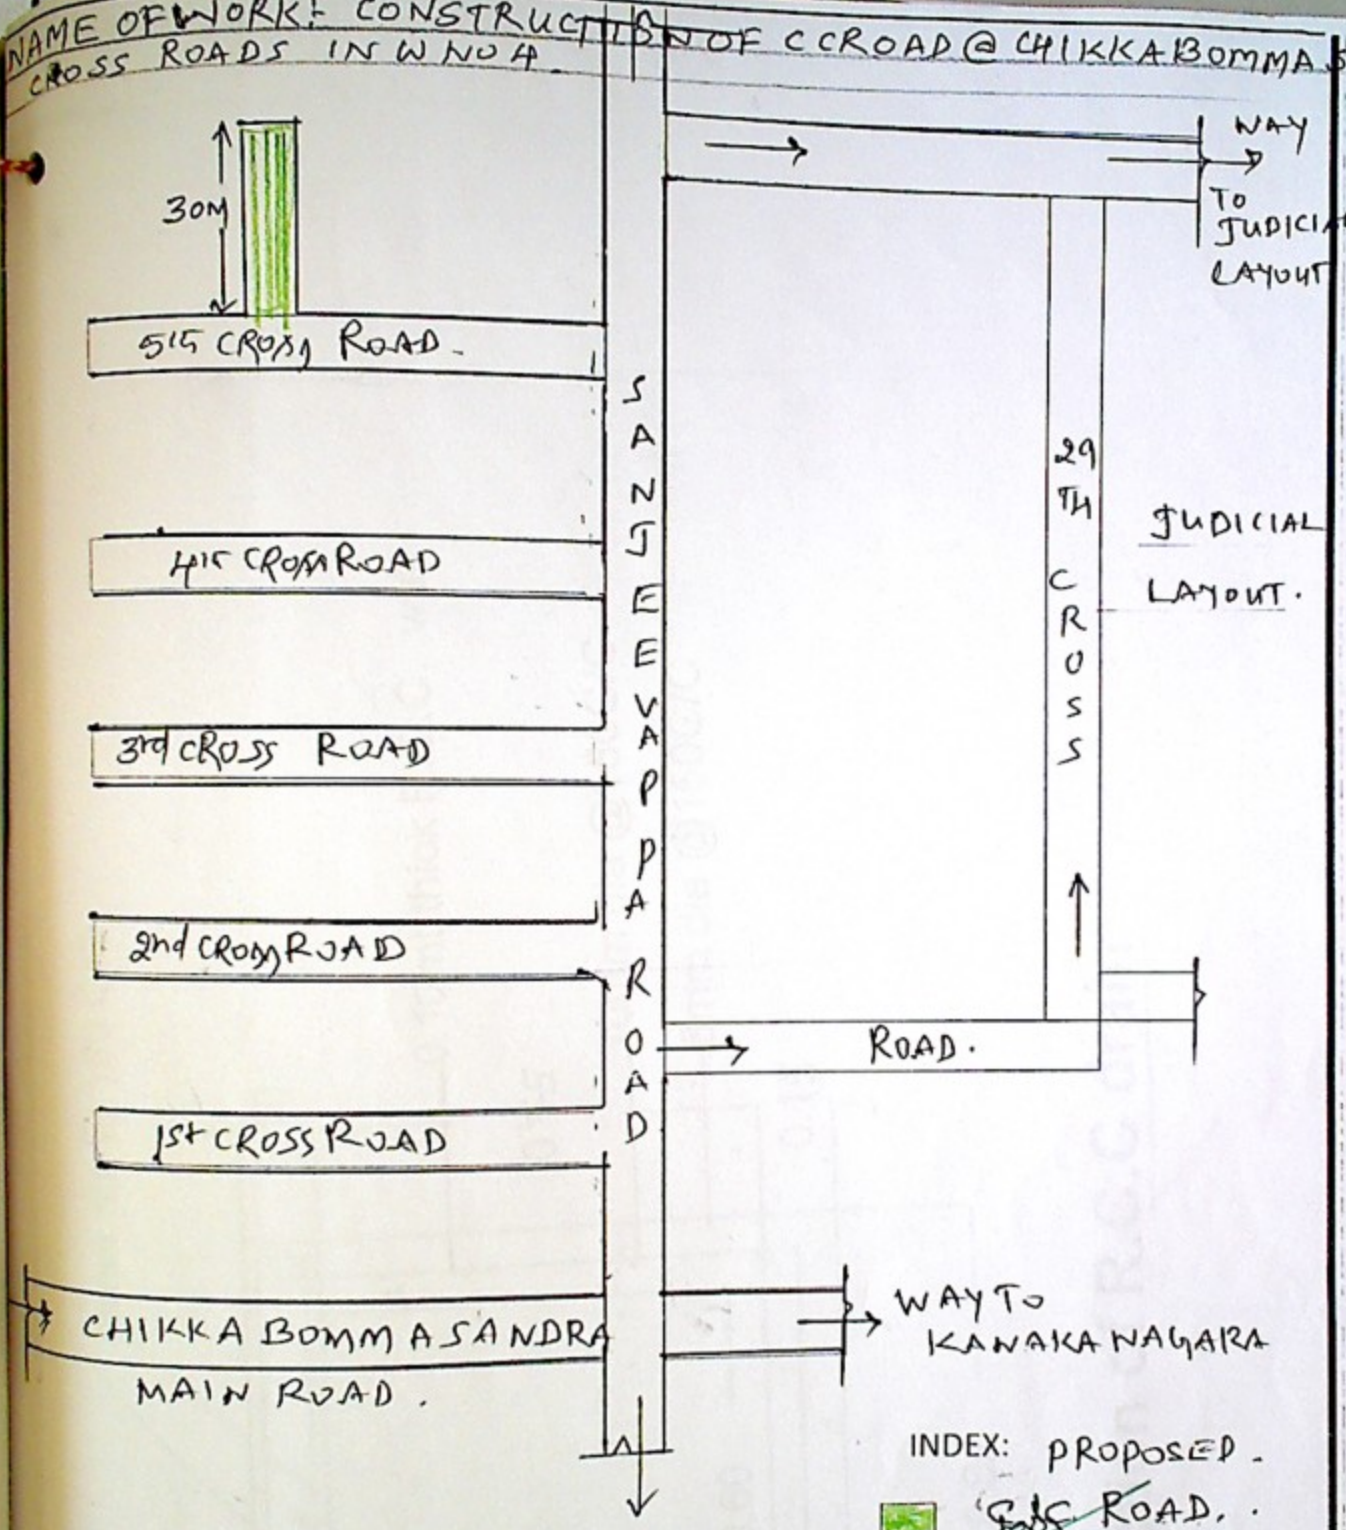


A.E. Ramarajeevalu

A.E.E
ಸಹಾಯಕ ಕಾರ್ಯಪಾಲಕ ಅಭಿಯಂತರರು
ಯಲಹಂಕ ಉಪವಲಯ ಉಪವಿಭಾಗ.
ಬಿ.ಬಿ.ಎಂ.ಪಿ. ಬೆಂಗಳೂರು-106